




KONZEPTHAFT AUFSICHT

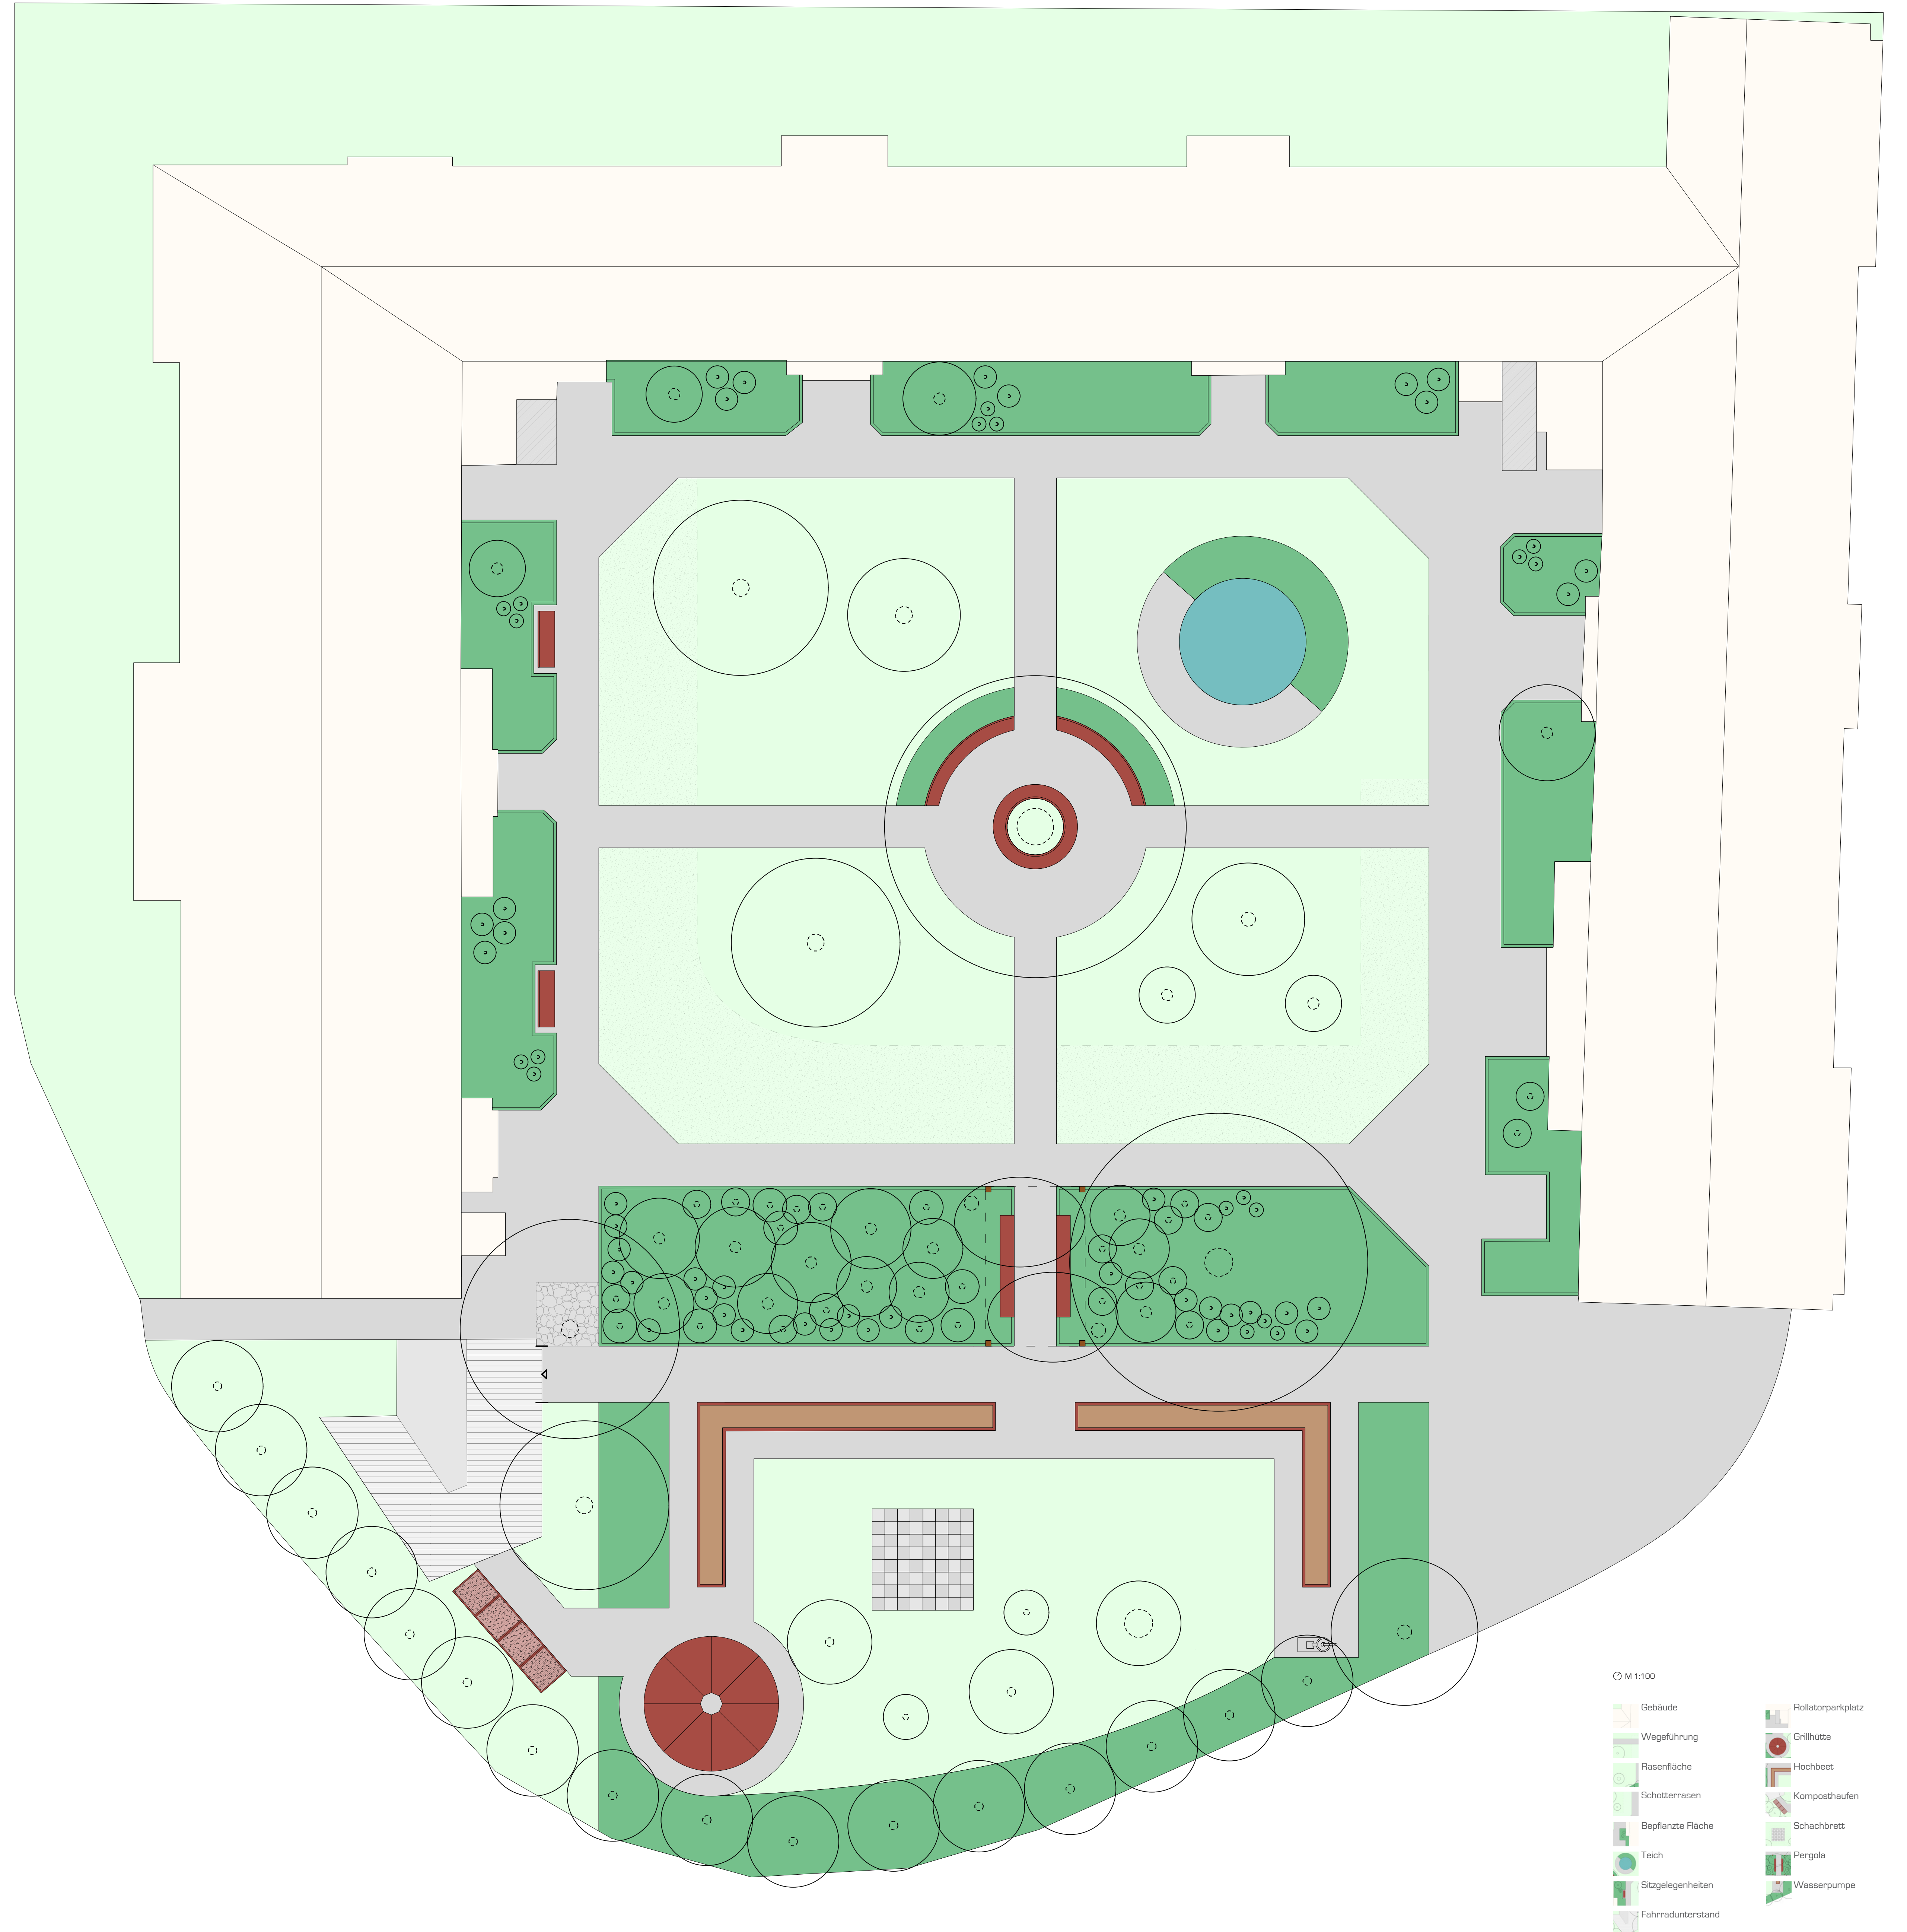


WEGEFÜHRUNG

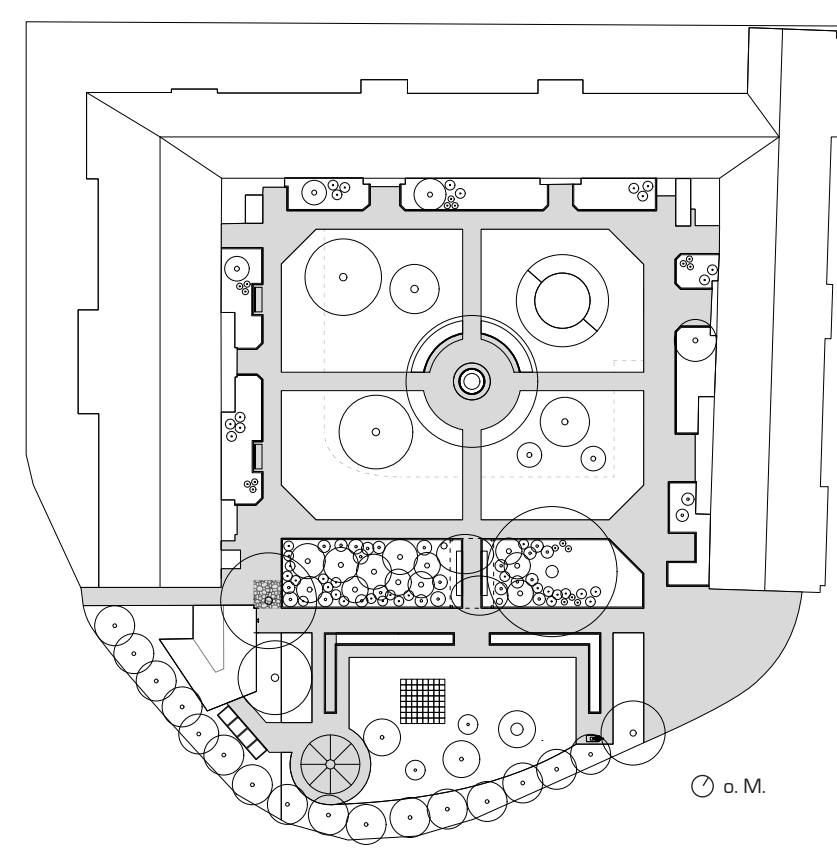


GRÜNFLÄCHEN

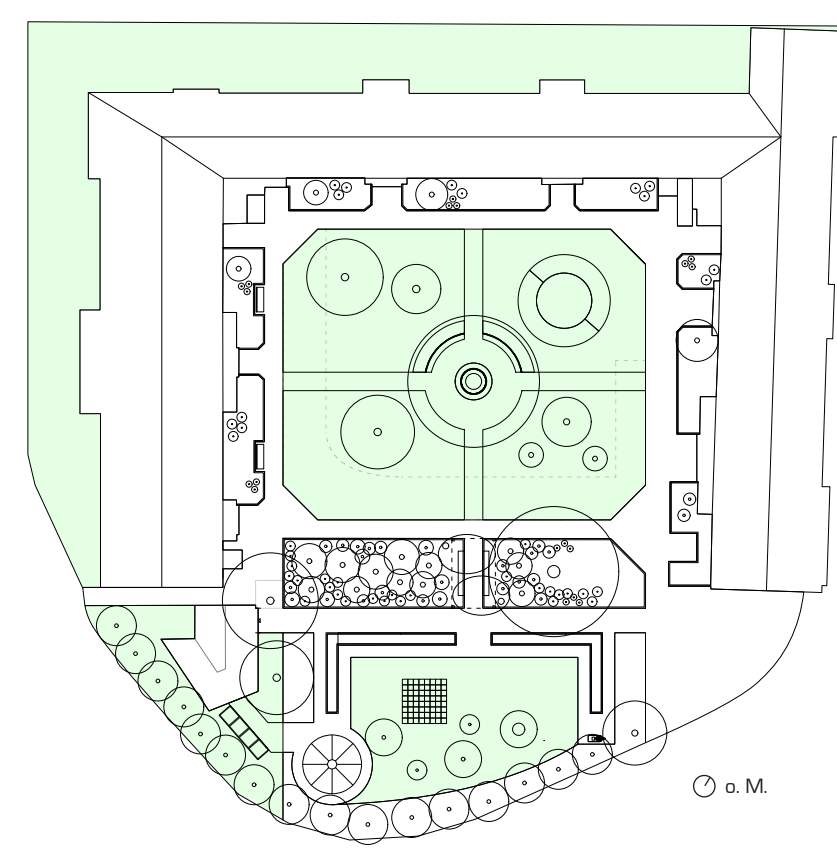


PFLANZVERWENDUNG

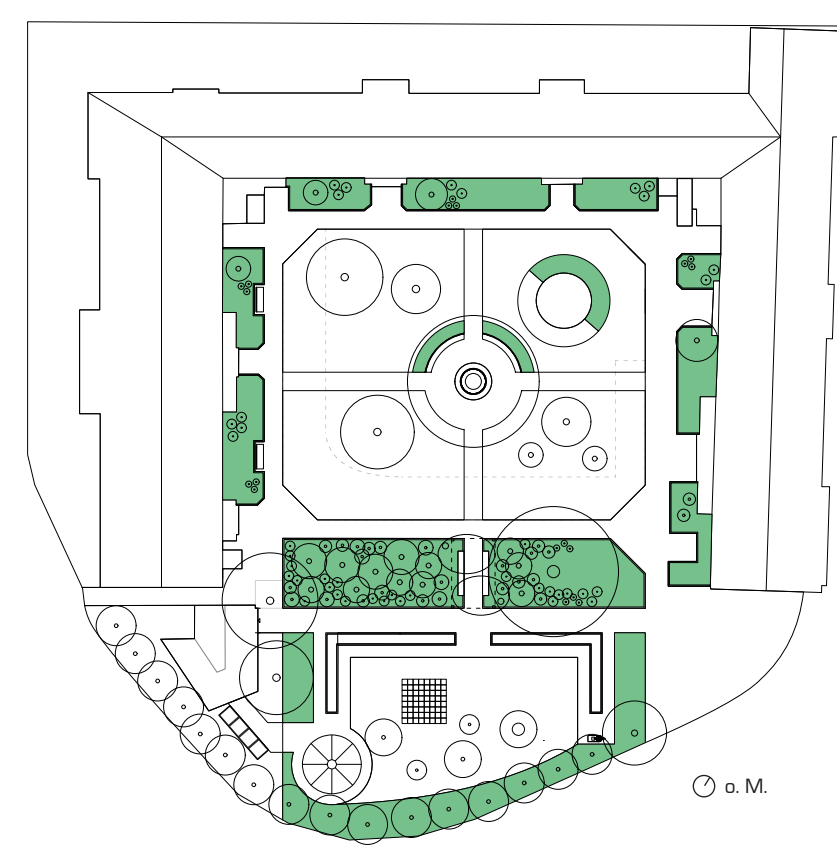


BÄUME

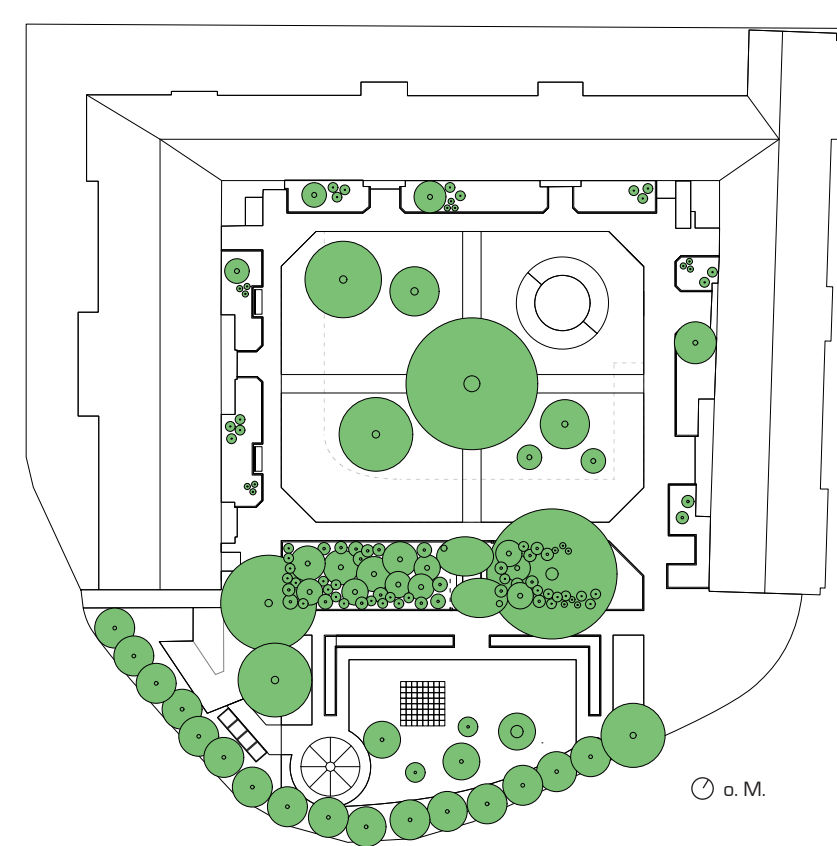

SITZGELEGENHEITEN

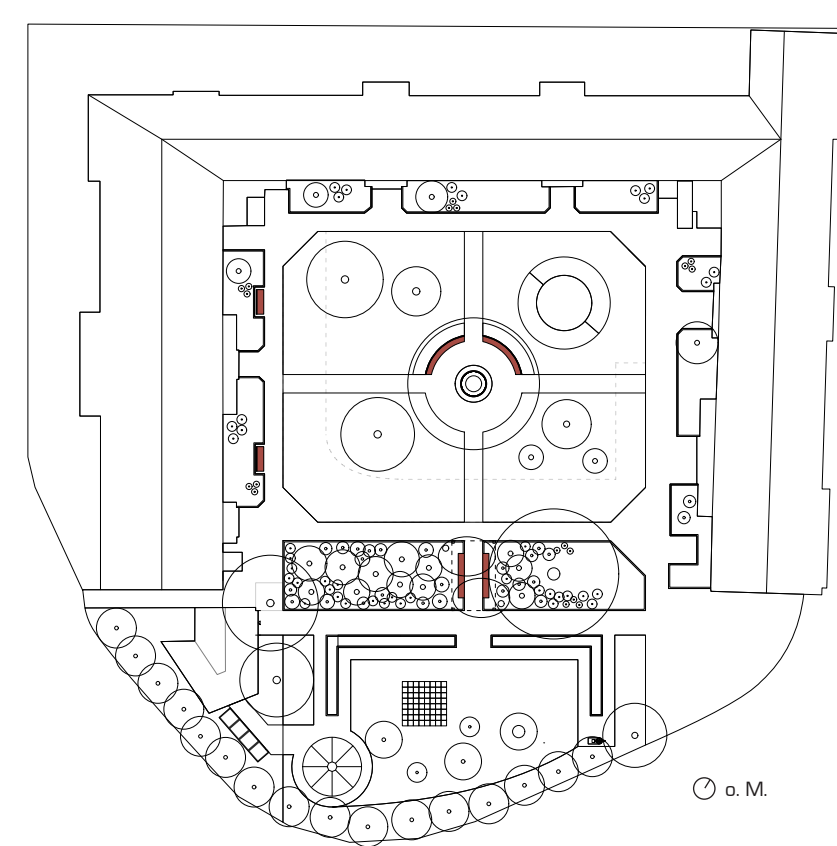

GRILLHÜTTE, HOCHBEETE, SCHACHBRETT, KOMPOSTHAUFEN

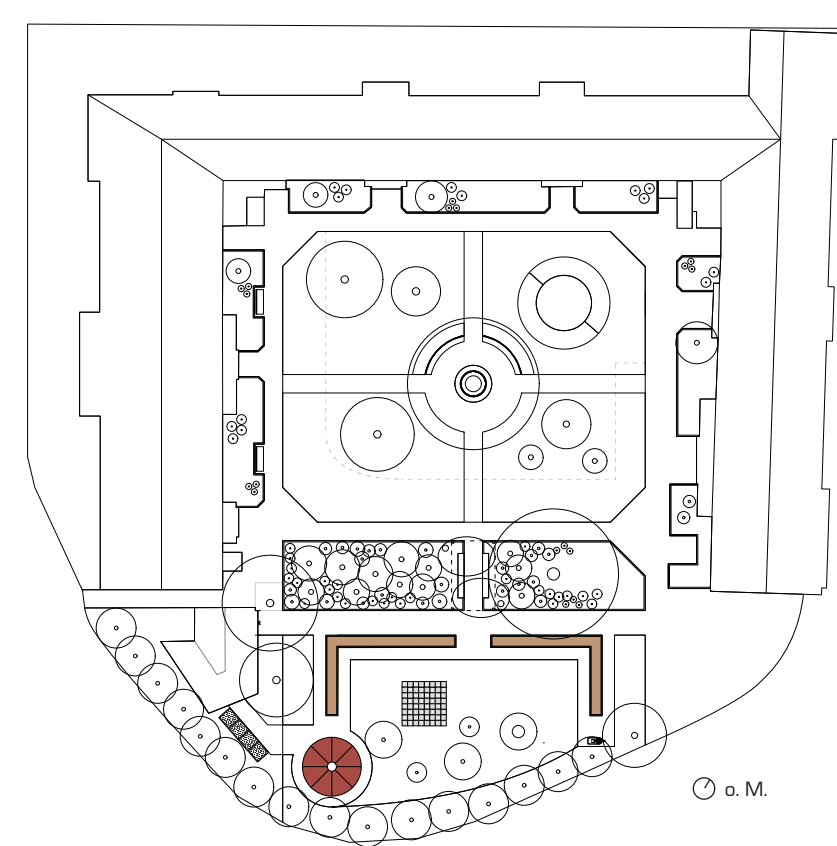

M 1:100

- Gebäude
- Wegführung
- Rasenfläche
- Schotterrasen
- Bepflanzte Fläche
- Teich
- Sitzgelegenheiten
- Fahrradunterstand
- Rollatorparkplatz
- Grillhütte
- Hochbeet
- Komposthaufen
- Schachbrett
- Pergola
- Wasserpumpe

AUFSICHT

VERORTUNG




- © M 1:100
- Gebäude
 - Wegeführung
 - Rasenfläche
 - Schatterrasen
 - Bepflanzte Fläche
 - Teich
 - Sitzgelegenheiten
 - Fahrradunterstand
 - Relaxierplatz
 - Grillhütte
 - Hochbeet
 - Komposthaufen
 - Schachtbrett
 - Pergola
 - Wasserpumpe


SCHNITT A




TREFFPUNKTE AKTUELL

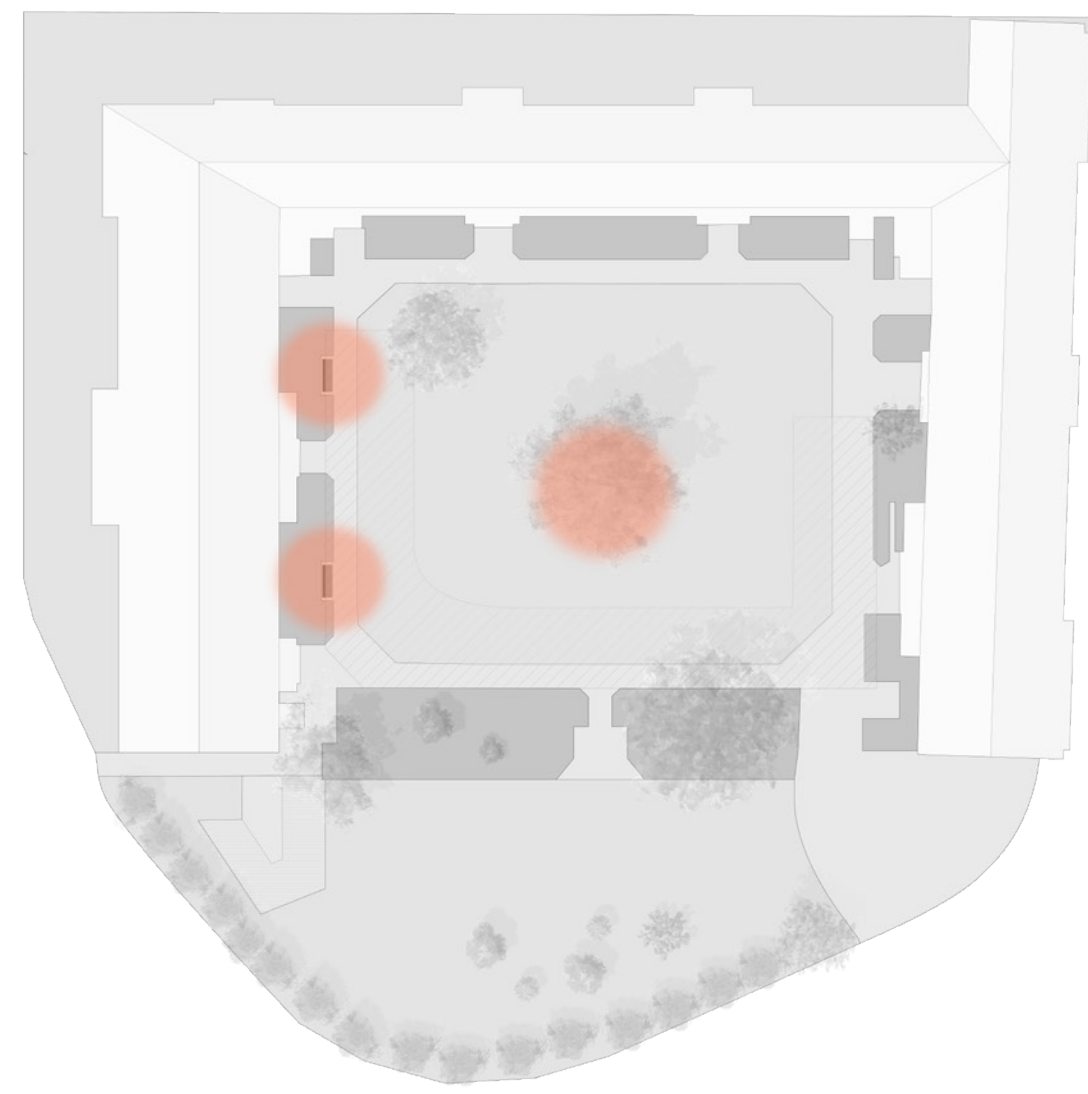


LICHT UND SCHATTEN

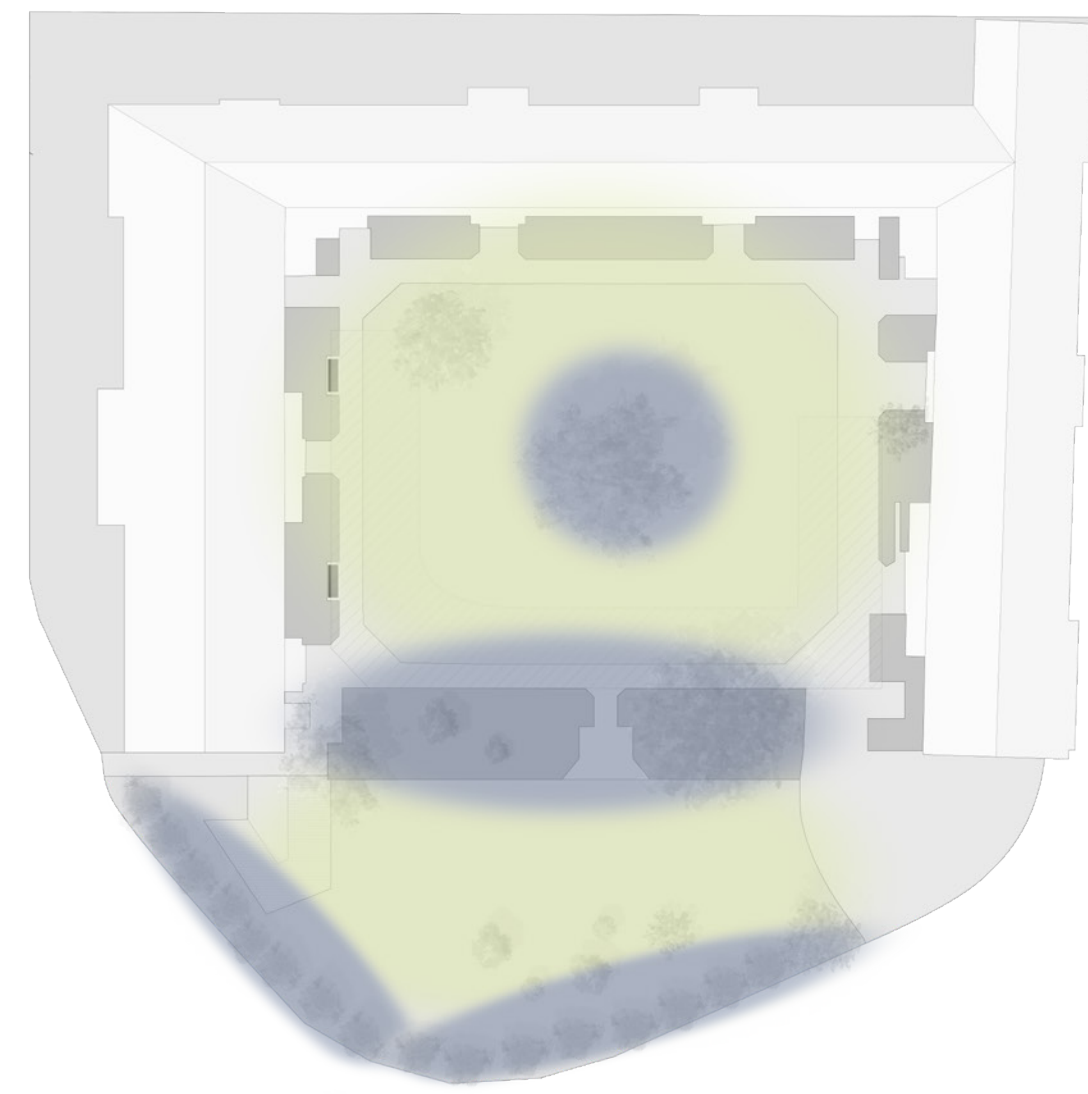

KOMBINATION TREFFPUNKTE, LICHT UND SCHATTEN AKTUELL

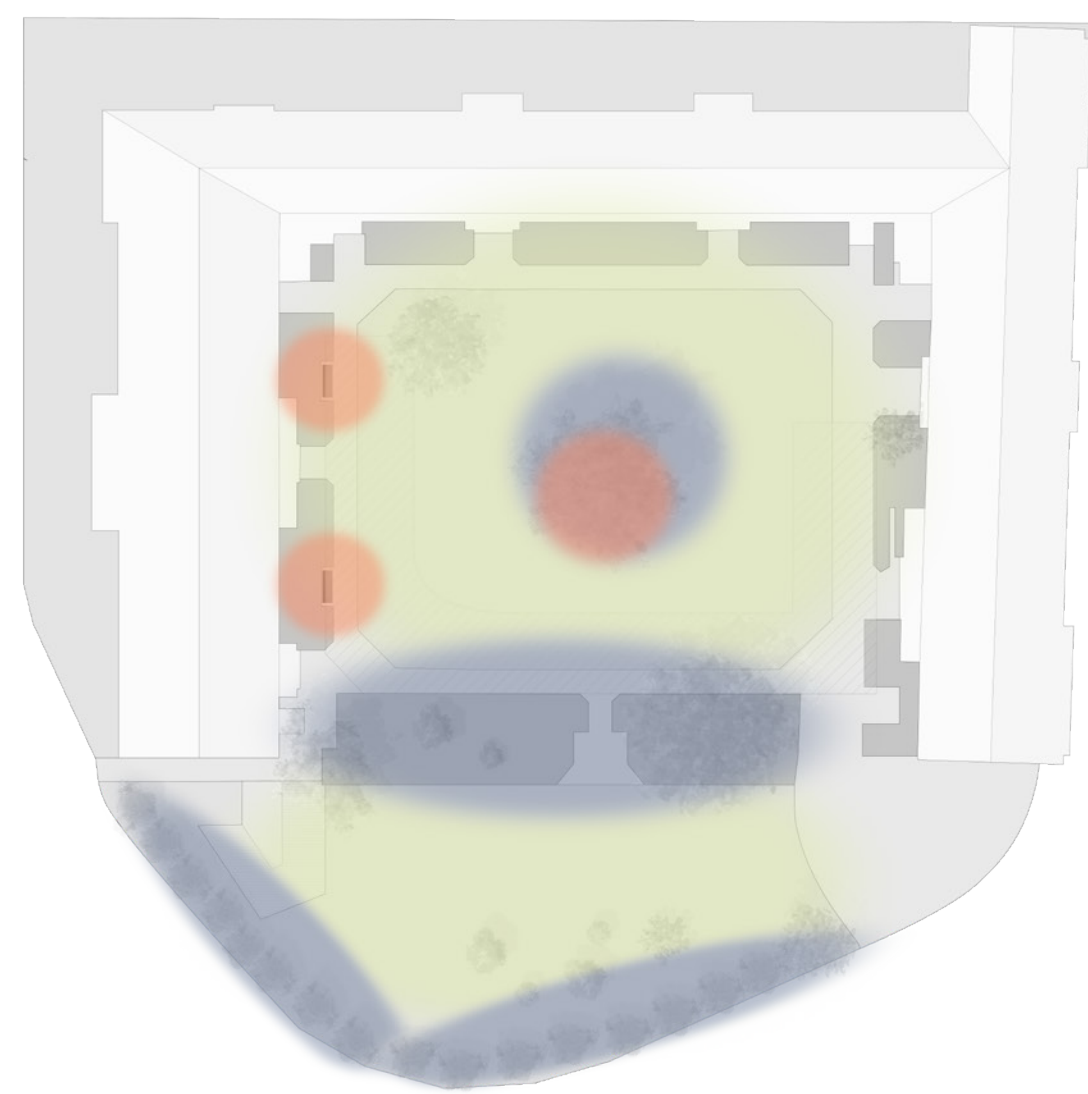

KOMBINATION TREFFPUNKTE, LICHT UND SCHATTEN NEU

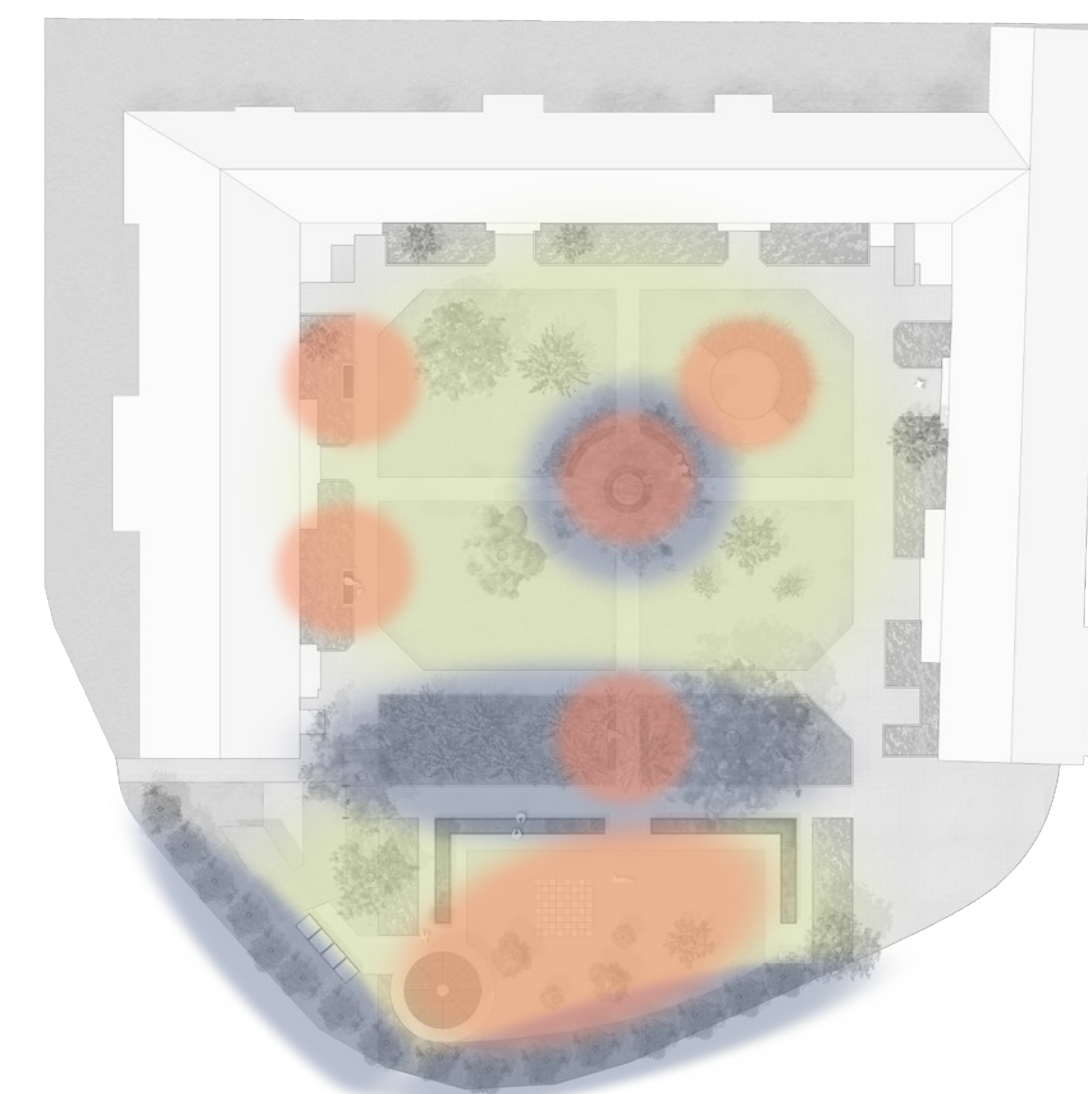

SCHNITT B



PERSPEKTIVE



DETAIL GRILLHÜTTE



DETAIL HOCHBEETE

